


Zaun

12 m

3 m

Betonkantenstein

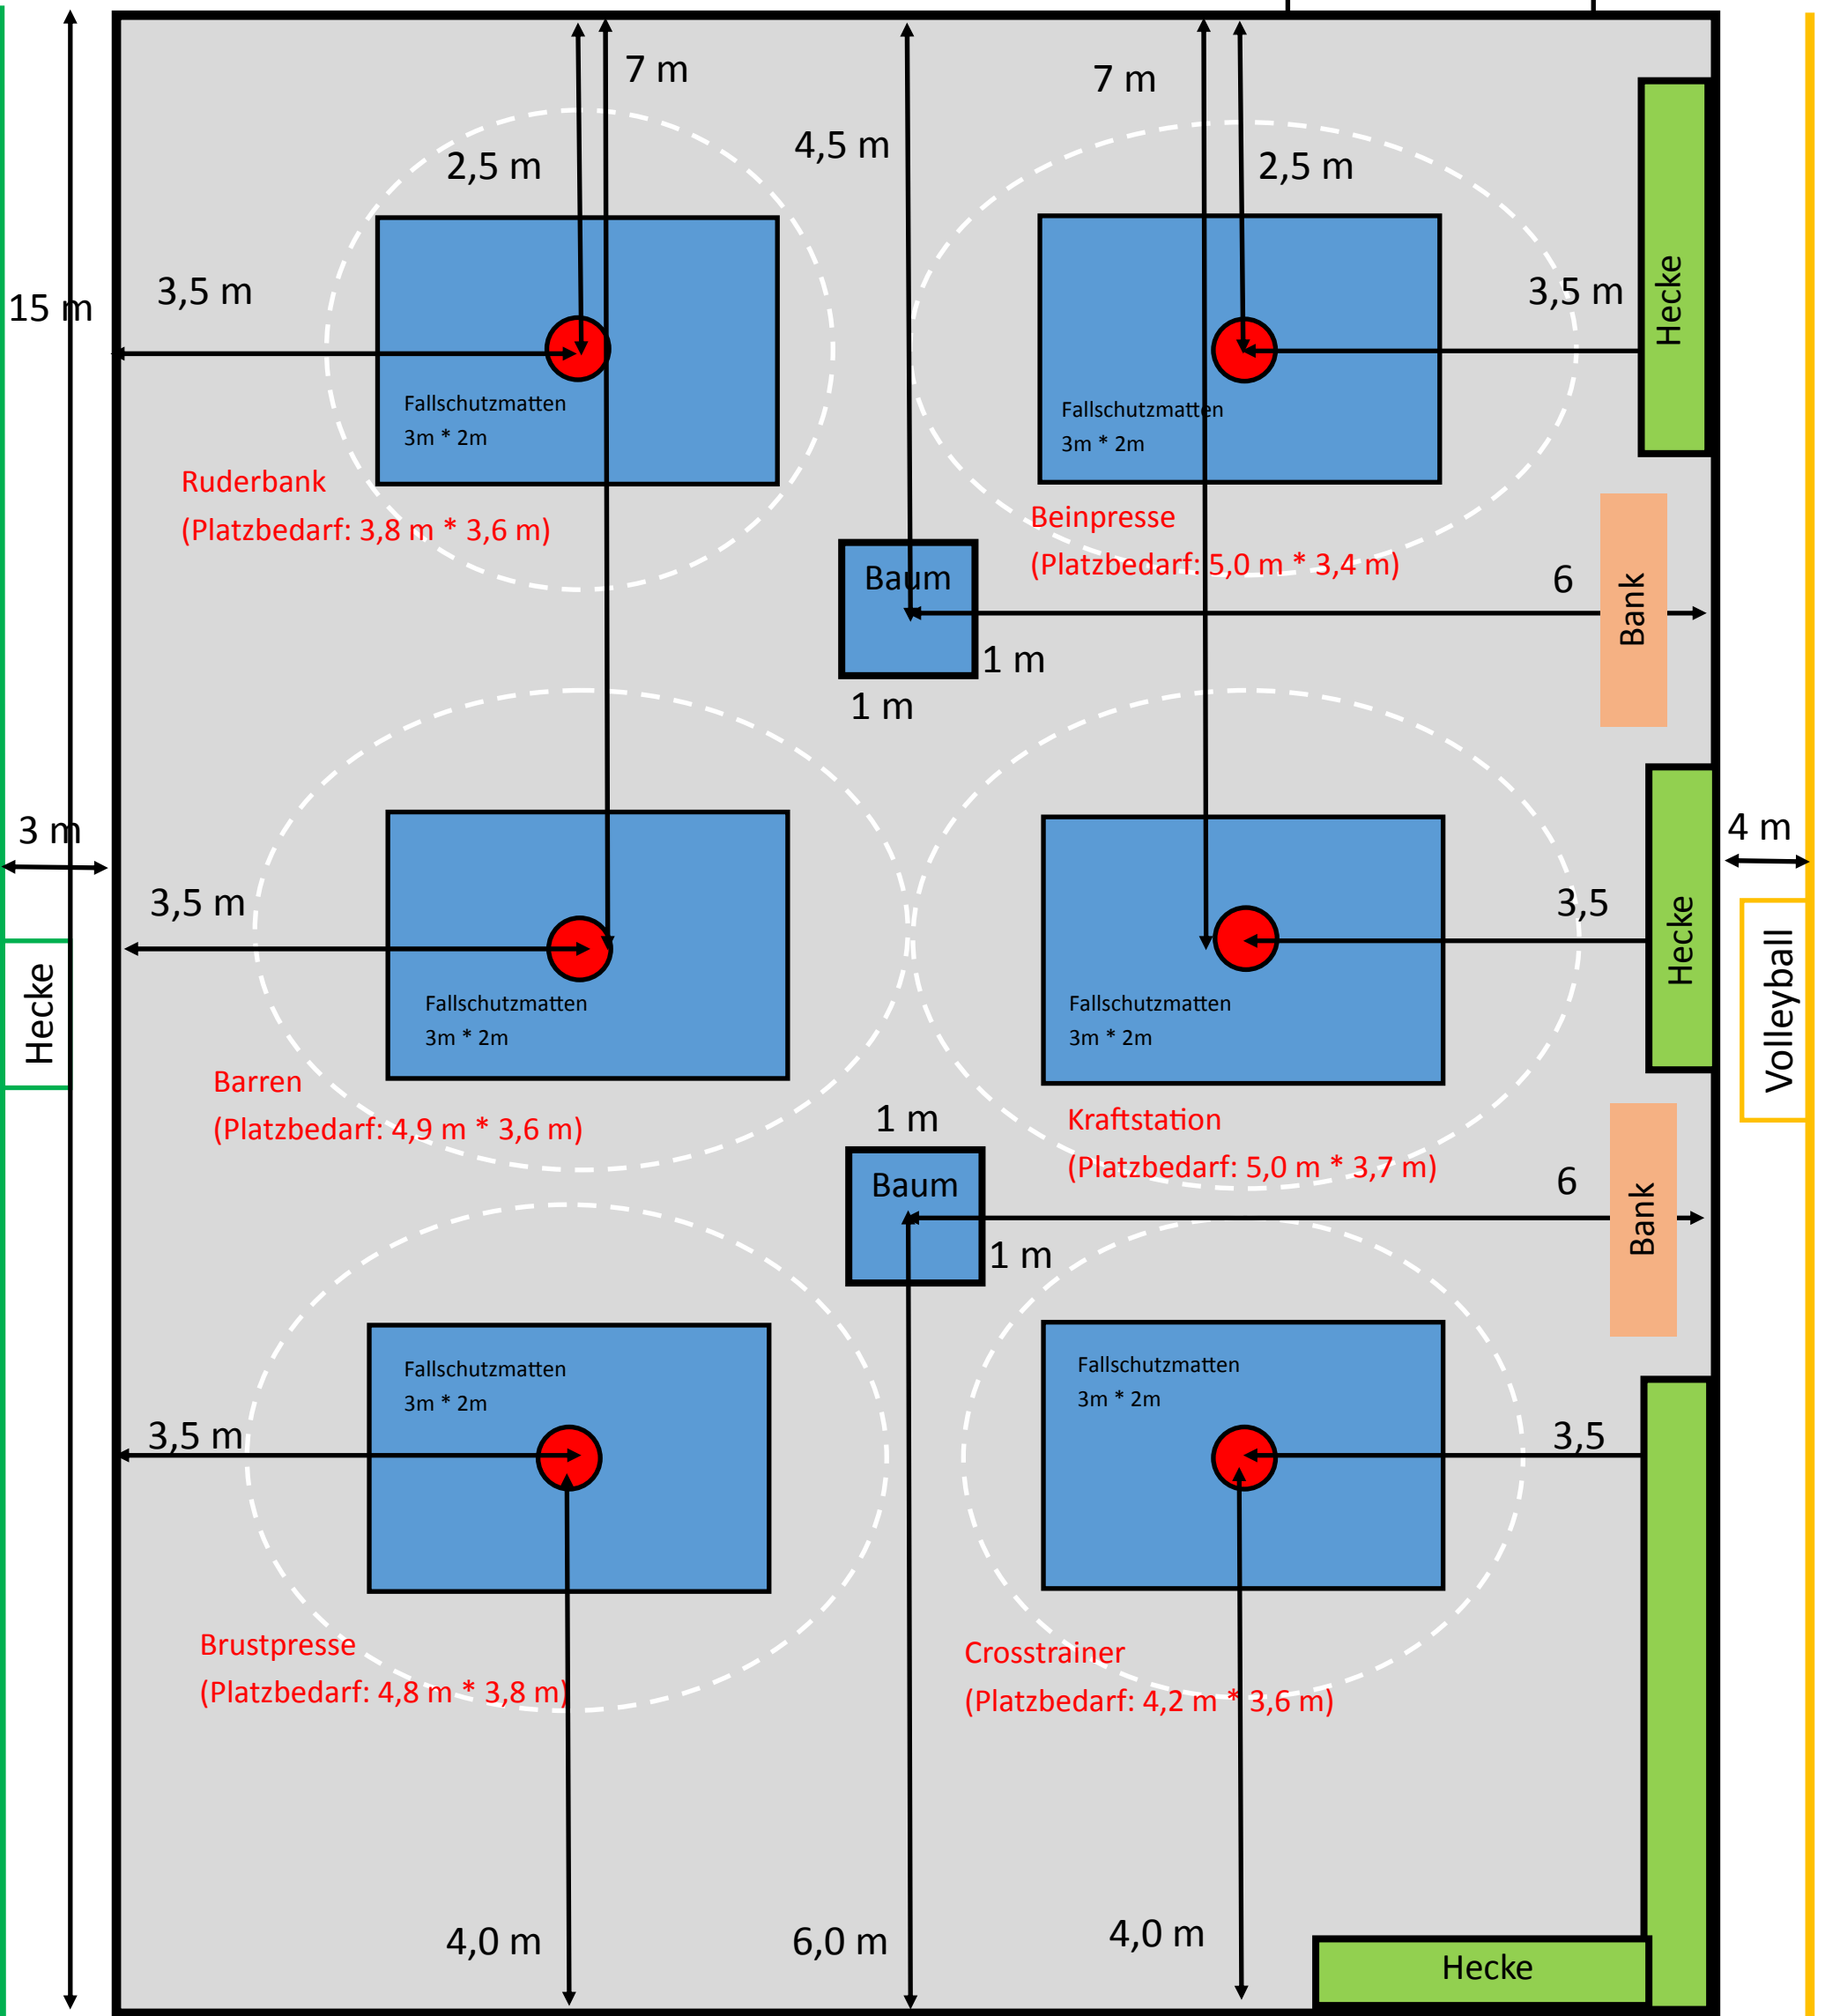

15 m

3,5 m

2,5 m

7 m

4,5 m

7 m

2,5 m

3,5 m

Hecke

Ruderbank  
(Platzbedarf: 3,8 m \* 3,6 m)

Fallschutzmatten  
3m \* 2m

Fallschutzmatten  
3m \* 2m

Beinpresse  
(Platzbedarf: 5,0 m \* 3,4 m)

Baum

1 m

1 m

6

Bank

3,5 m

Fallschutzmatten  
3m \* 2m

Fallschutzmatten  
3m \* 2m

Barren  
(Platzbedarf: 4,9 m \* 3,6 m)

Kraftstation  
(Platzbedarf: 5,0 m \* 3,7 m)

1 m

Baum

1 m

3,5

Hecke

4 m

Volleyball

3,5 m

Fallschutzmatten  
3m \* 2m

Fallschutzmatten  
3m \* 2m

Brustpresse  
(Platzbedarf: 4,8 m \* 3,8 m)

Crosstrainer  
(Platzbedarf: 4,2 m \* 3,6 m)

3,5

Hecke

4,0 m

6,0 m

4,0 m

Hecke

4,5 m

Bande